

OPRAVA SILNICE III/32210, III/32722 STRAŠOV - částečná uzavírka

termín : 17.8.2026 - 20.9.2026



O1
O2

Pracovní místo

OD 230

dlouhodobě

dvoupruh

jízdní pruh – střídavý provoz

přednost upravena svislými značkami

Další podmínky a detaily použití viz schéma 018 a textová část

1) Případné snížení rychlosti dle šířky pruhu x (viz schéma 033), délky pracovního místa, intenzity provozu a dalších místních podmínek.

2) B21a dle potřeby

3) Směrovací desky Z4, odstup max. 9 m

4) 5x Z4 + výstražné světlo L8H dle potřeby

5) Příčná uzávěra v obou směrech může být též tvořena zábranou Z2 a 5 výstraž. světly L8H dle potřeby, střídavě blikání – platí jen pro skupinu 01

6) Obě řady Z4 jsou zády k sobě

Pracovní místo

5) 5x Z4 + výstraž. světlo L8H dle potřeby


7) Značka C4b dle potřeby u poslední Z4 se světlem ve směru jízdy – platí jen pro skupinu 01

8) Značky P7, P8 dle potřeby

B20a, B21a

A15

Kóta se vztahuje k hraně zpevnění

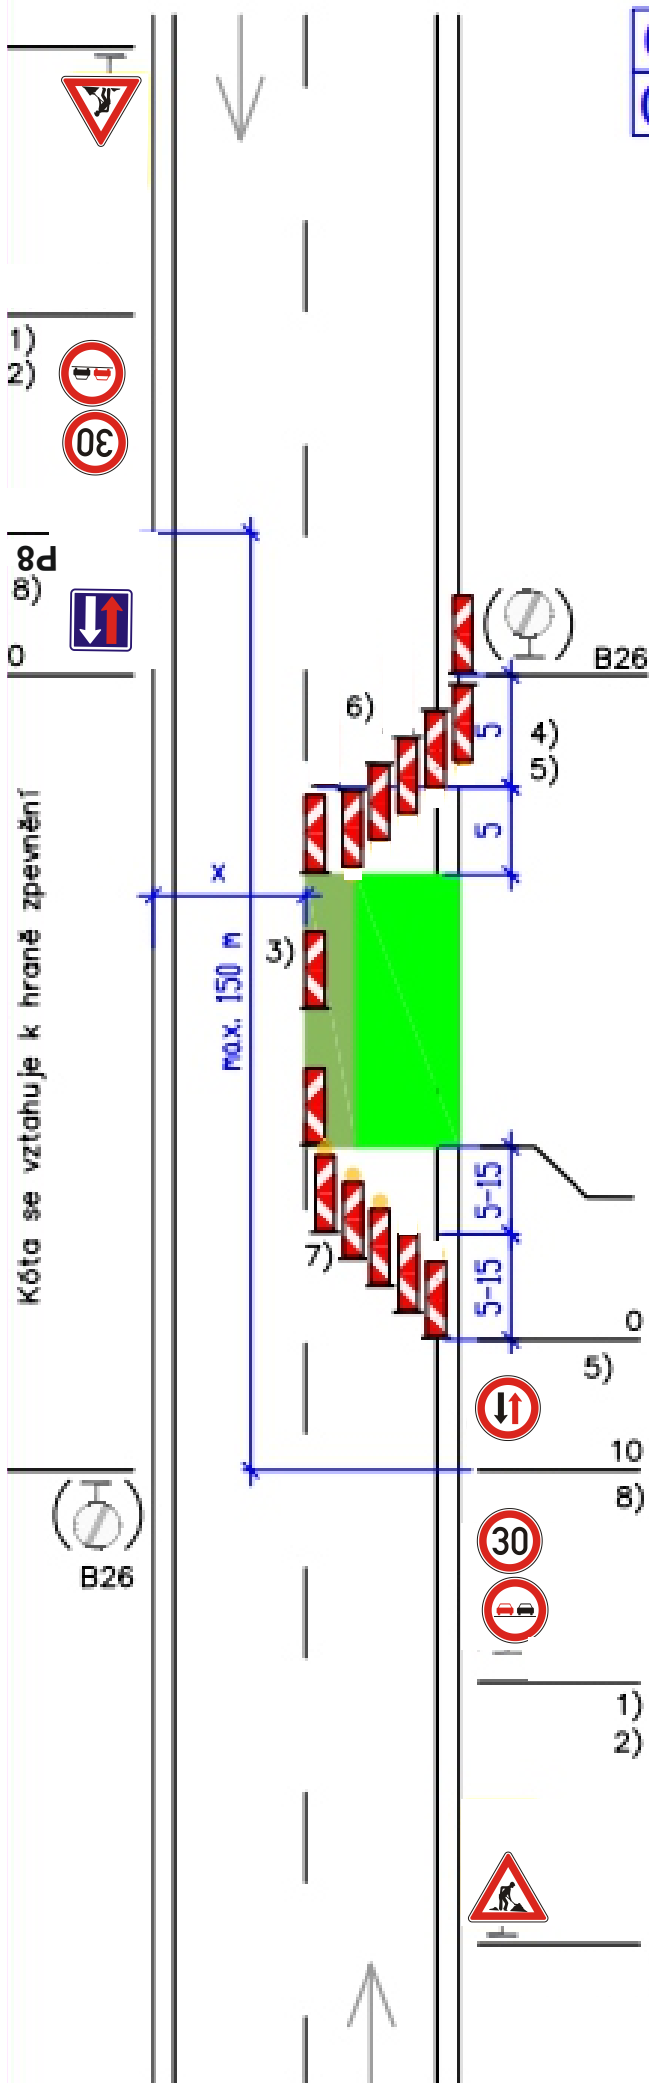

Další podmínky a detaily použití viz schéma 018, textová část a metodika firmy EDIP

- 1) Případně snížení rychlosti dle šířky pruhu x (viz schéma 033), délky pracovního místa, intenzity provozu a dalších místních podmínek. Snižování rychlosti po 100 m.
- U podélné uzávěry delší než 500 m se opakuje každých max. 500 m

- 2) B21a dle potřeby

- 3) Směrovací desky Z4, odstup
max. 9 m

- 4) 5x Z4 + výstražné světlo L8H dle potřeby

- Pracovní místo 5) Příčná uzávěra v obou směrech může být těž tvořena zábranou Z2 a 5 výstraž. světly L8H dle potřeby, střídavě blikání
- platí jen pro skupinu 01
- 
- The diagram shows a transverse barrier with five flashing lights. The barrier is represented by a horizontal line with a central vertical post. Above the barrier, there are five yellow circles with black outlines, representing the flashing lights. The lights are arranged in a row, with the central one slightly higher than the others. Below the barrier, there are two vertical lines representing the support posts.

- 5x Z4 + výstraž. světlo L8H dle potřeby

- SSZ


- V5
š. 0,5 m

- A10

- B20a, B21a

- A15

- 100-300

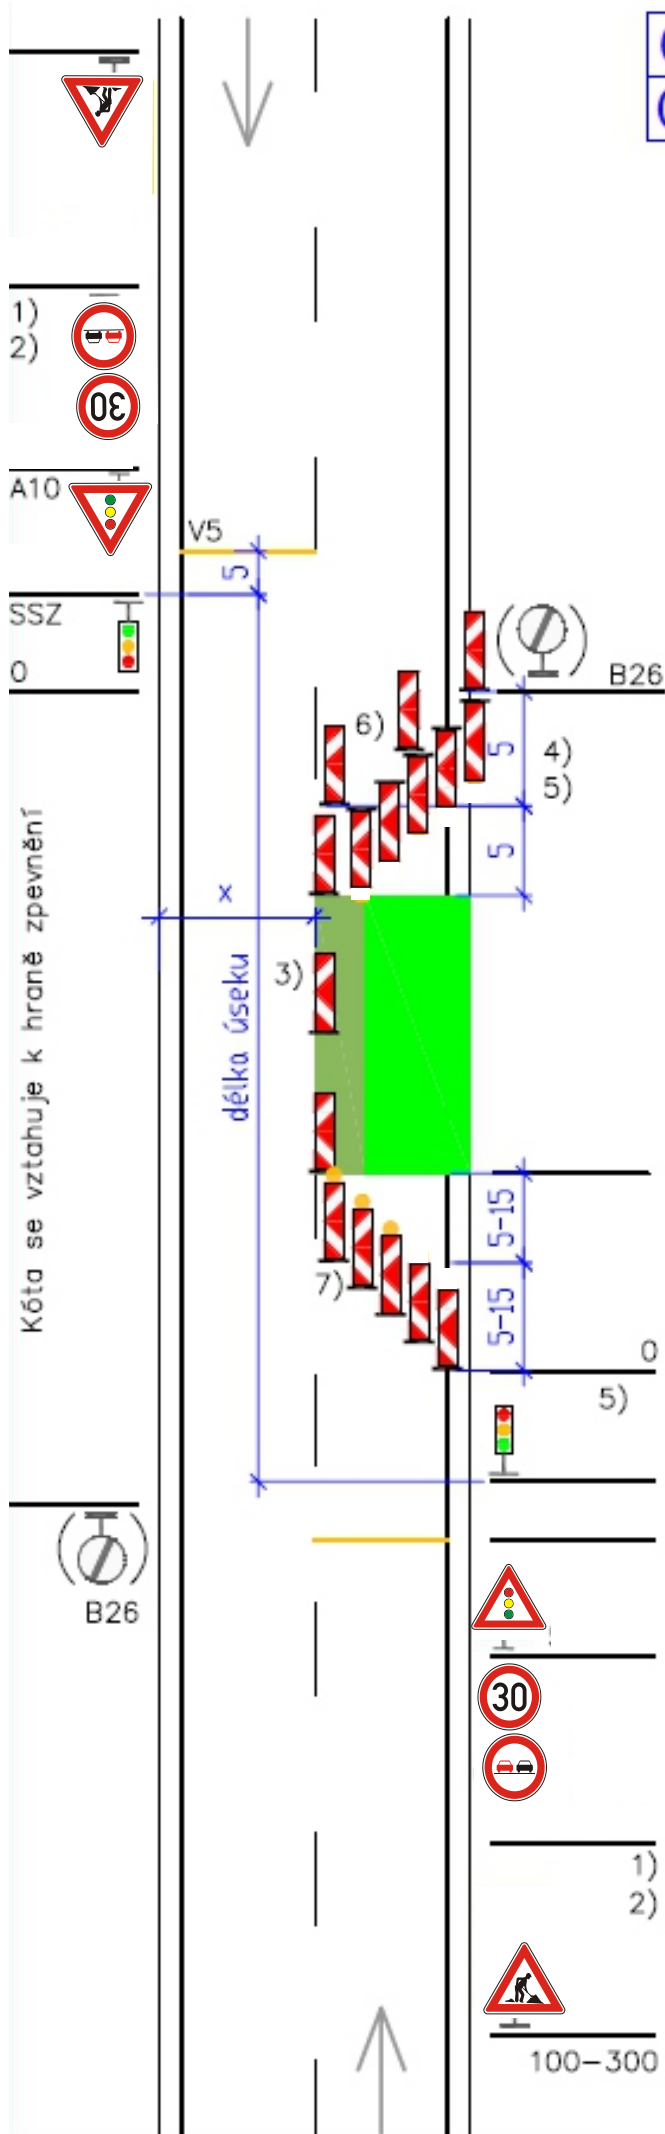

OPRAVA SILNICE III/32210, III/32722 STRAŠOV - úplná uzavírka

termín : 21.9.2026 - 7.10.2026 (rezerva do 11.10.2026)

